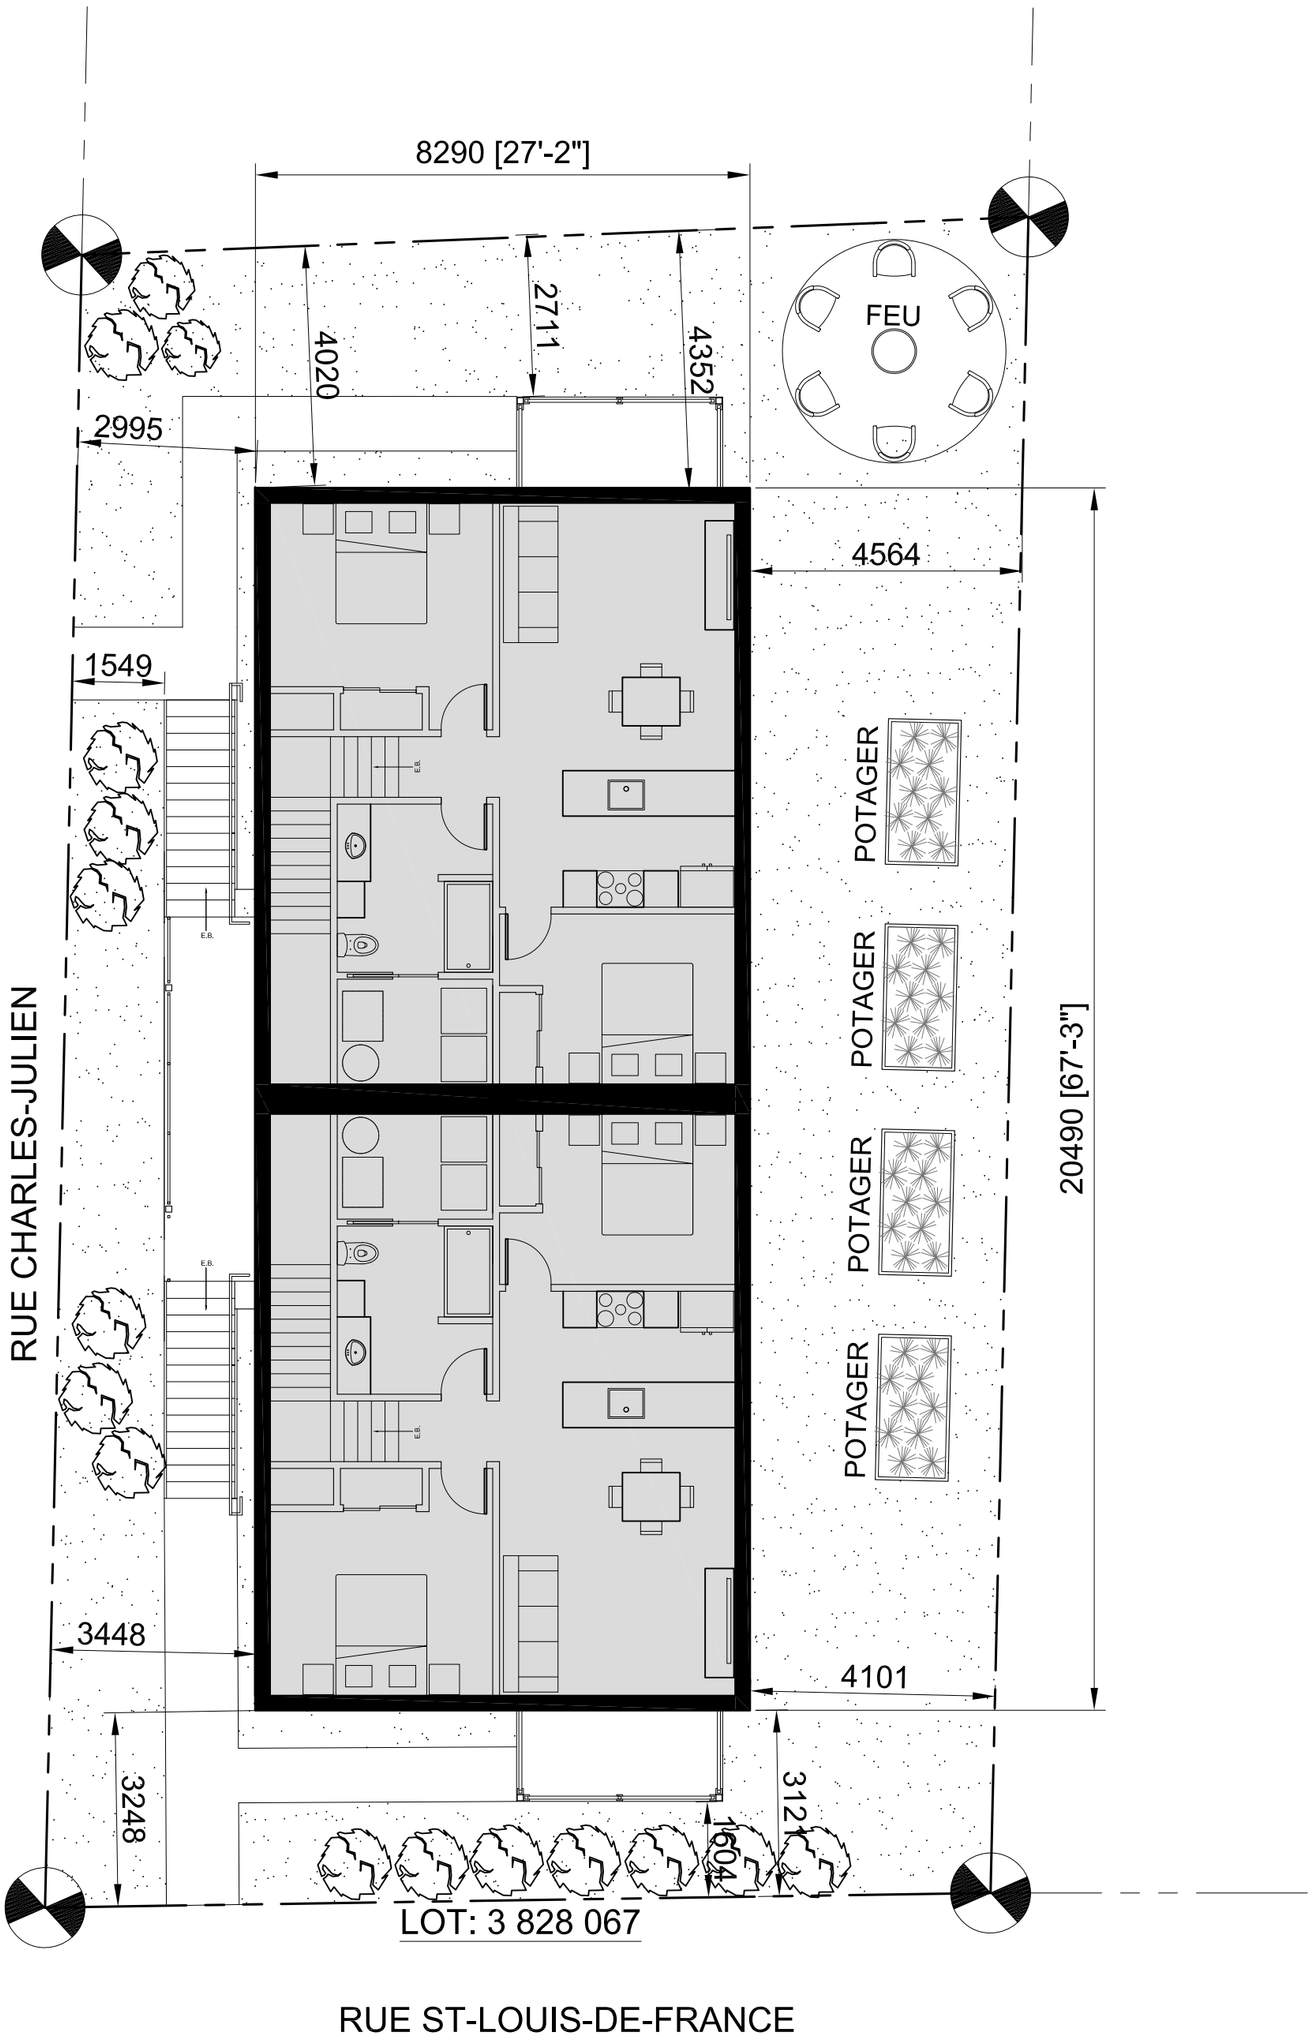

PLAN D'IMPLANTATION PROJETÉ ESQUISSE OPTION B (NIV2) ECHELLE: 1:100 2026-01-13	6 LOGEMENTS NOUVELLE CONSTRUCTION LOT 3 828 067 PROJET #2536	MEROX ARCHITECTURE INC.