

Affectations du sol

FEUILLET 01/02 - EXTÉRIEUR PU

Ce plan fait partie intégrante du Plan d'urbanisme no. 495-xx de la Ville de Pont-Rouge

LÉGENDE

- Limite de Pont-Rouge
- Limite municipalité voisine
- Limite du périmètre d'urbanisation
- Limite de lot
- Voie ferrée
- Plan d'eau
- Cours d'eau

RÉSEAU ROUTIER

- Régionale
- Locale
- Urbaine


AFFECTATIONS

- Agricole dynamique
- Agricole à vocation particulière
- Agricole à vocation particulière industrielle
- Agricole viable de type 1
- Agricole viable de type 2
- Îlot déstructuré
- Urbaine

Références cartographiques :

MRC de Portneuf
Ville de Pont-Rouge

Numéro du projet : 2301-011
Format original : 11x17
Projection : NAD 83 (CSRS) / MTM zone 8
Dernière modification : 495.8-2023

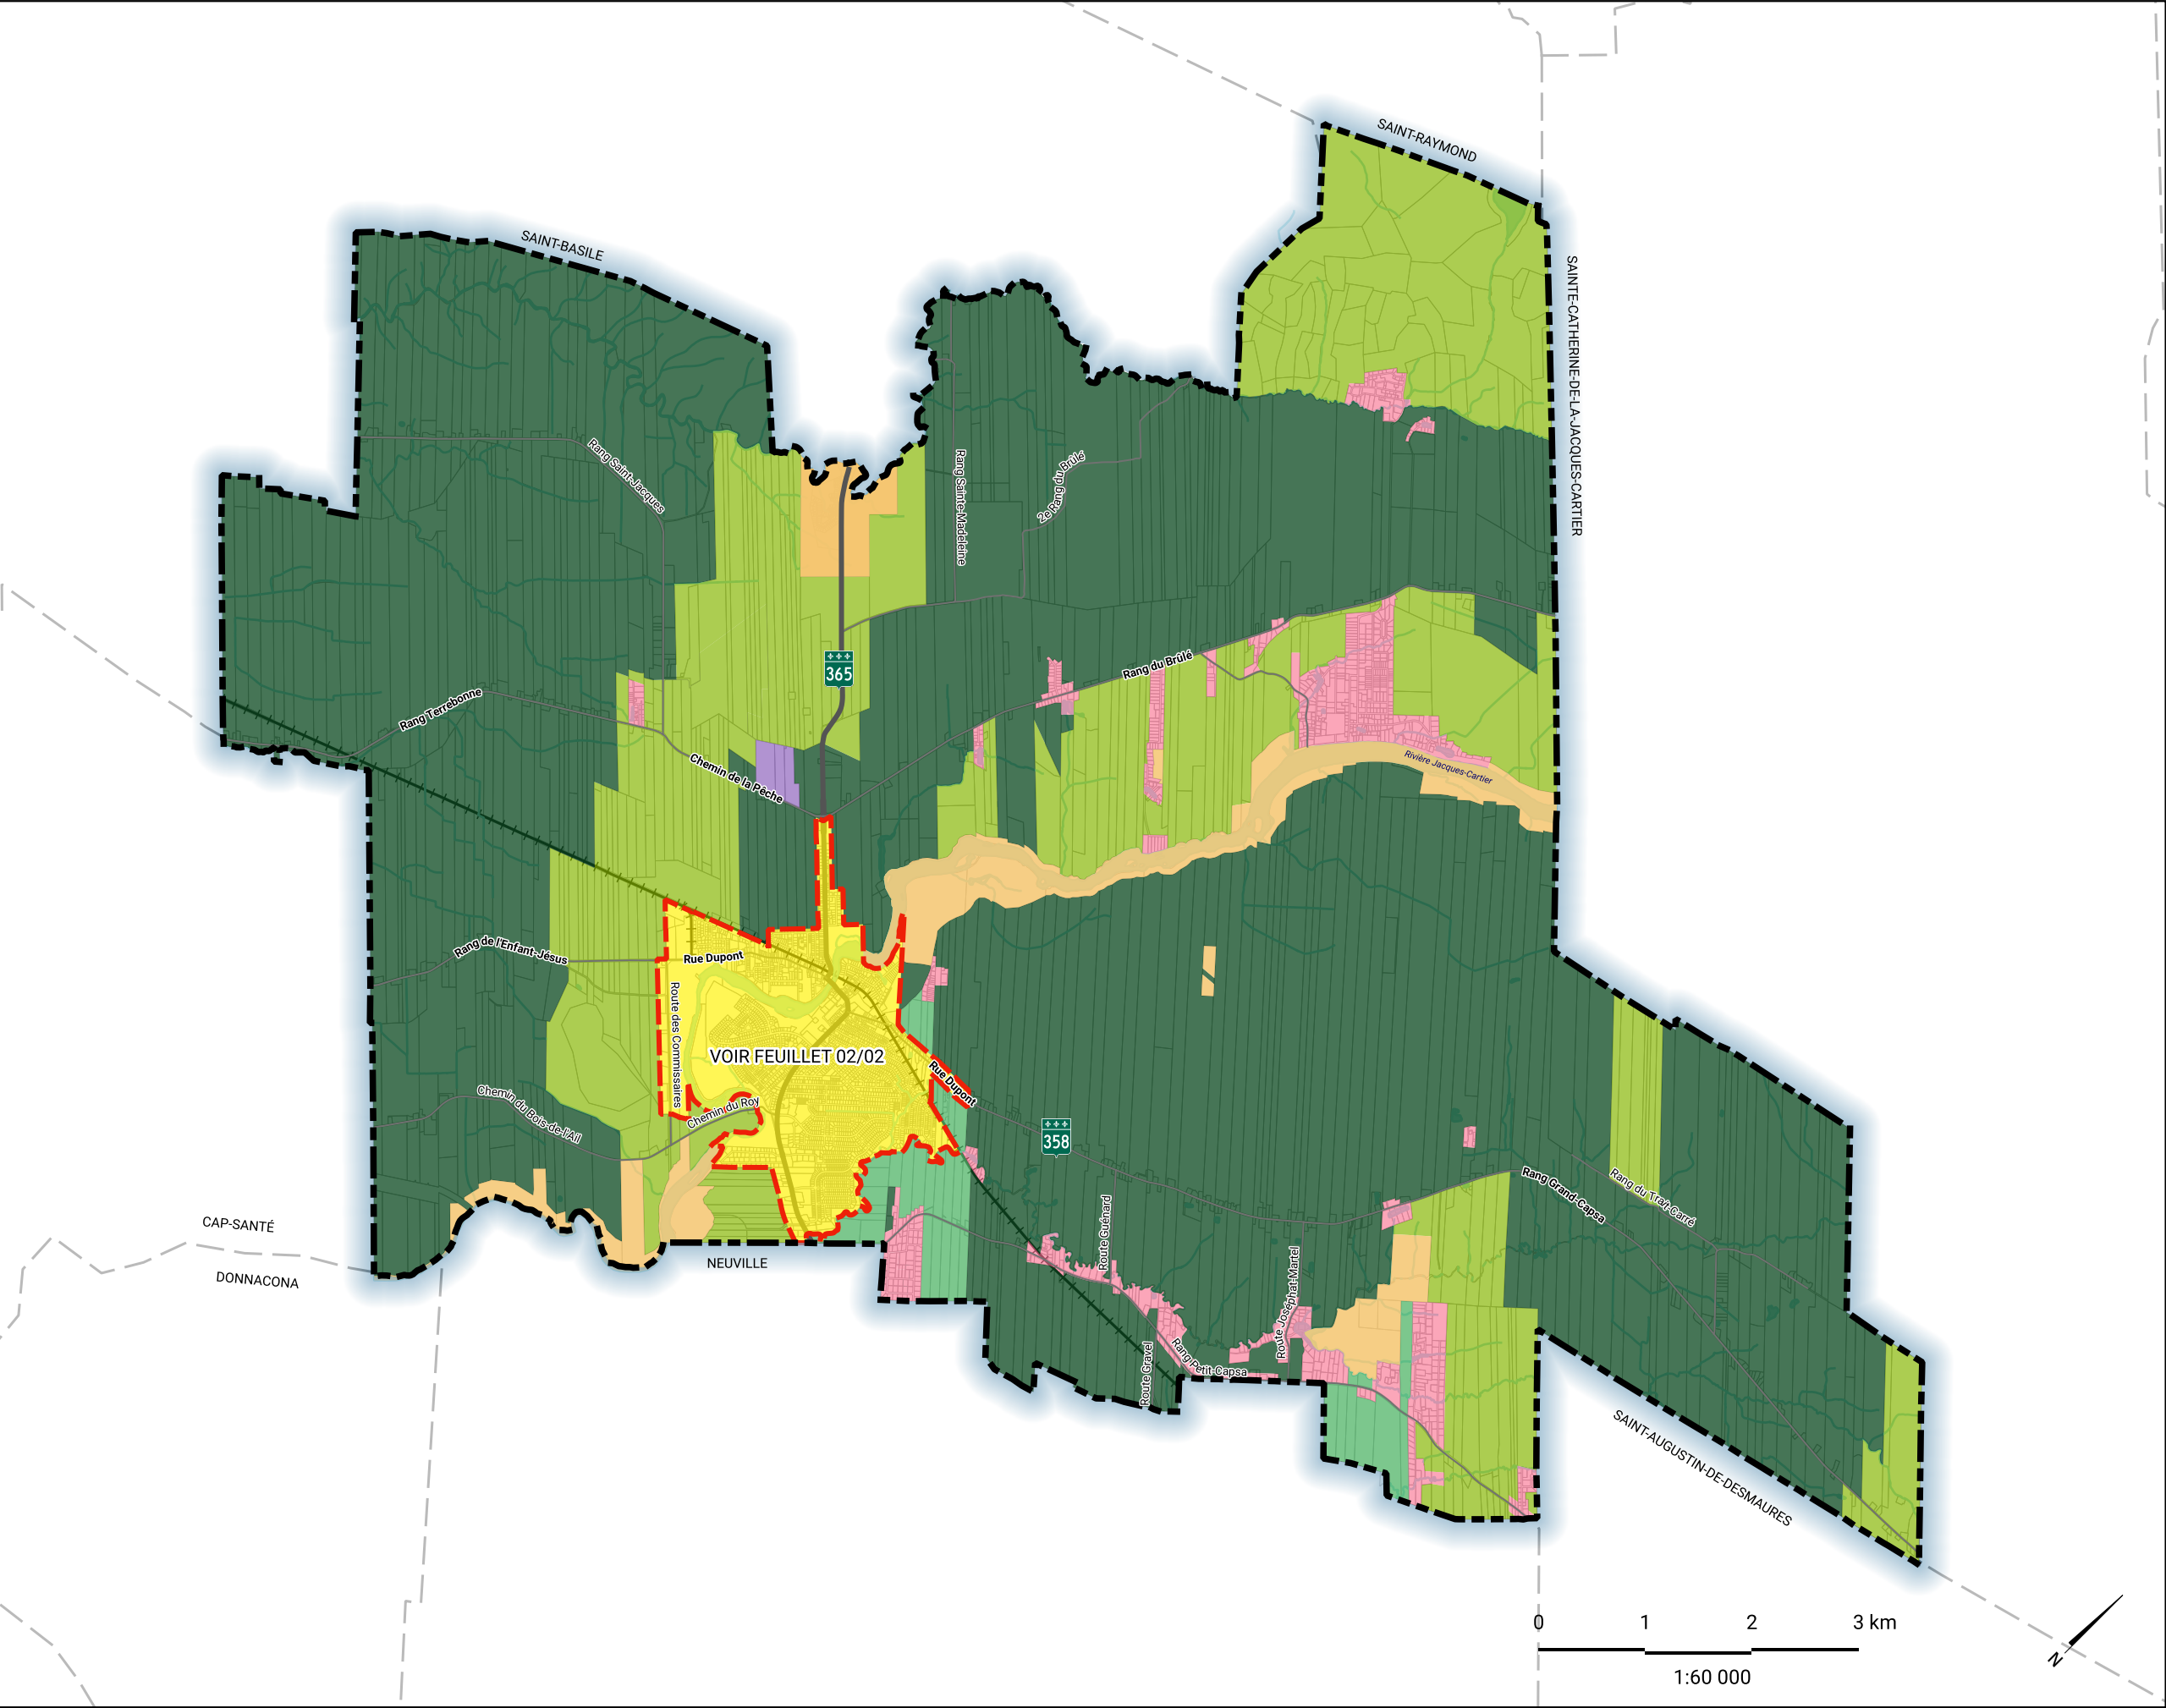

Affectations du sol

FEUILLET 02/02 - INTÉRIEUR PU

Ce plan fait partie intégrante du Plan d'urbanisme no. 495-2015 de la Ville de Pont-Rouge.

LÉGENDE

Limite de Pont-Rouge

- Limite municipalité voisine
-  Limite du périmètre d'urbanisation
-  Limite de lot
-  Voie ferrée
-  Plan d'eau
-  Cours d'eau

RÉSEAU ROUTIER

-  Régionale
-  Locale
-  Urbaine

AFFECTATIONS

-  Commerciale
-  Commerciale lourde
-  Industrielle
-  Mixte
-  Publique
-  Récréative
-  Résidentielle

Références cartographiques :

MRC de Portneuf
Ville de Pont-Rouge

Numéro du projet : 2401-018
Format original : 11x17
Projection : NAD 83 (CSRS) / MTM zone 8
Dernière modification : 607-2025

