


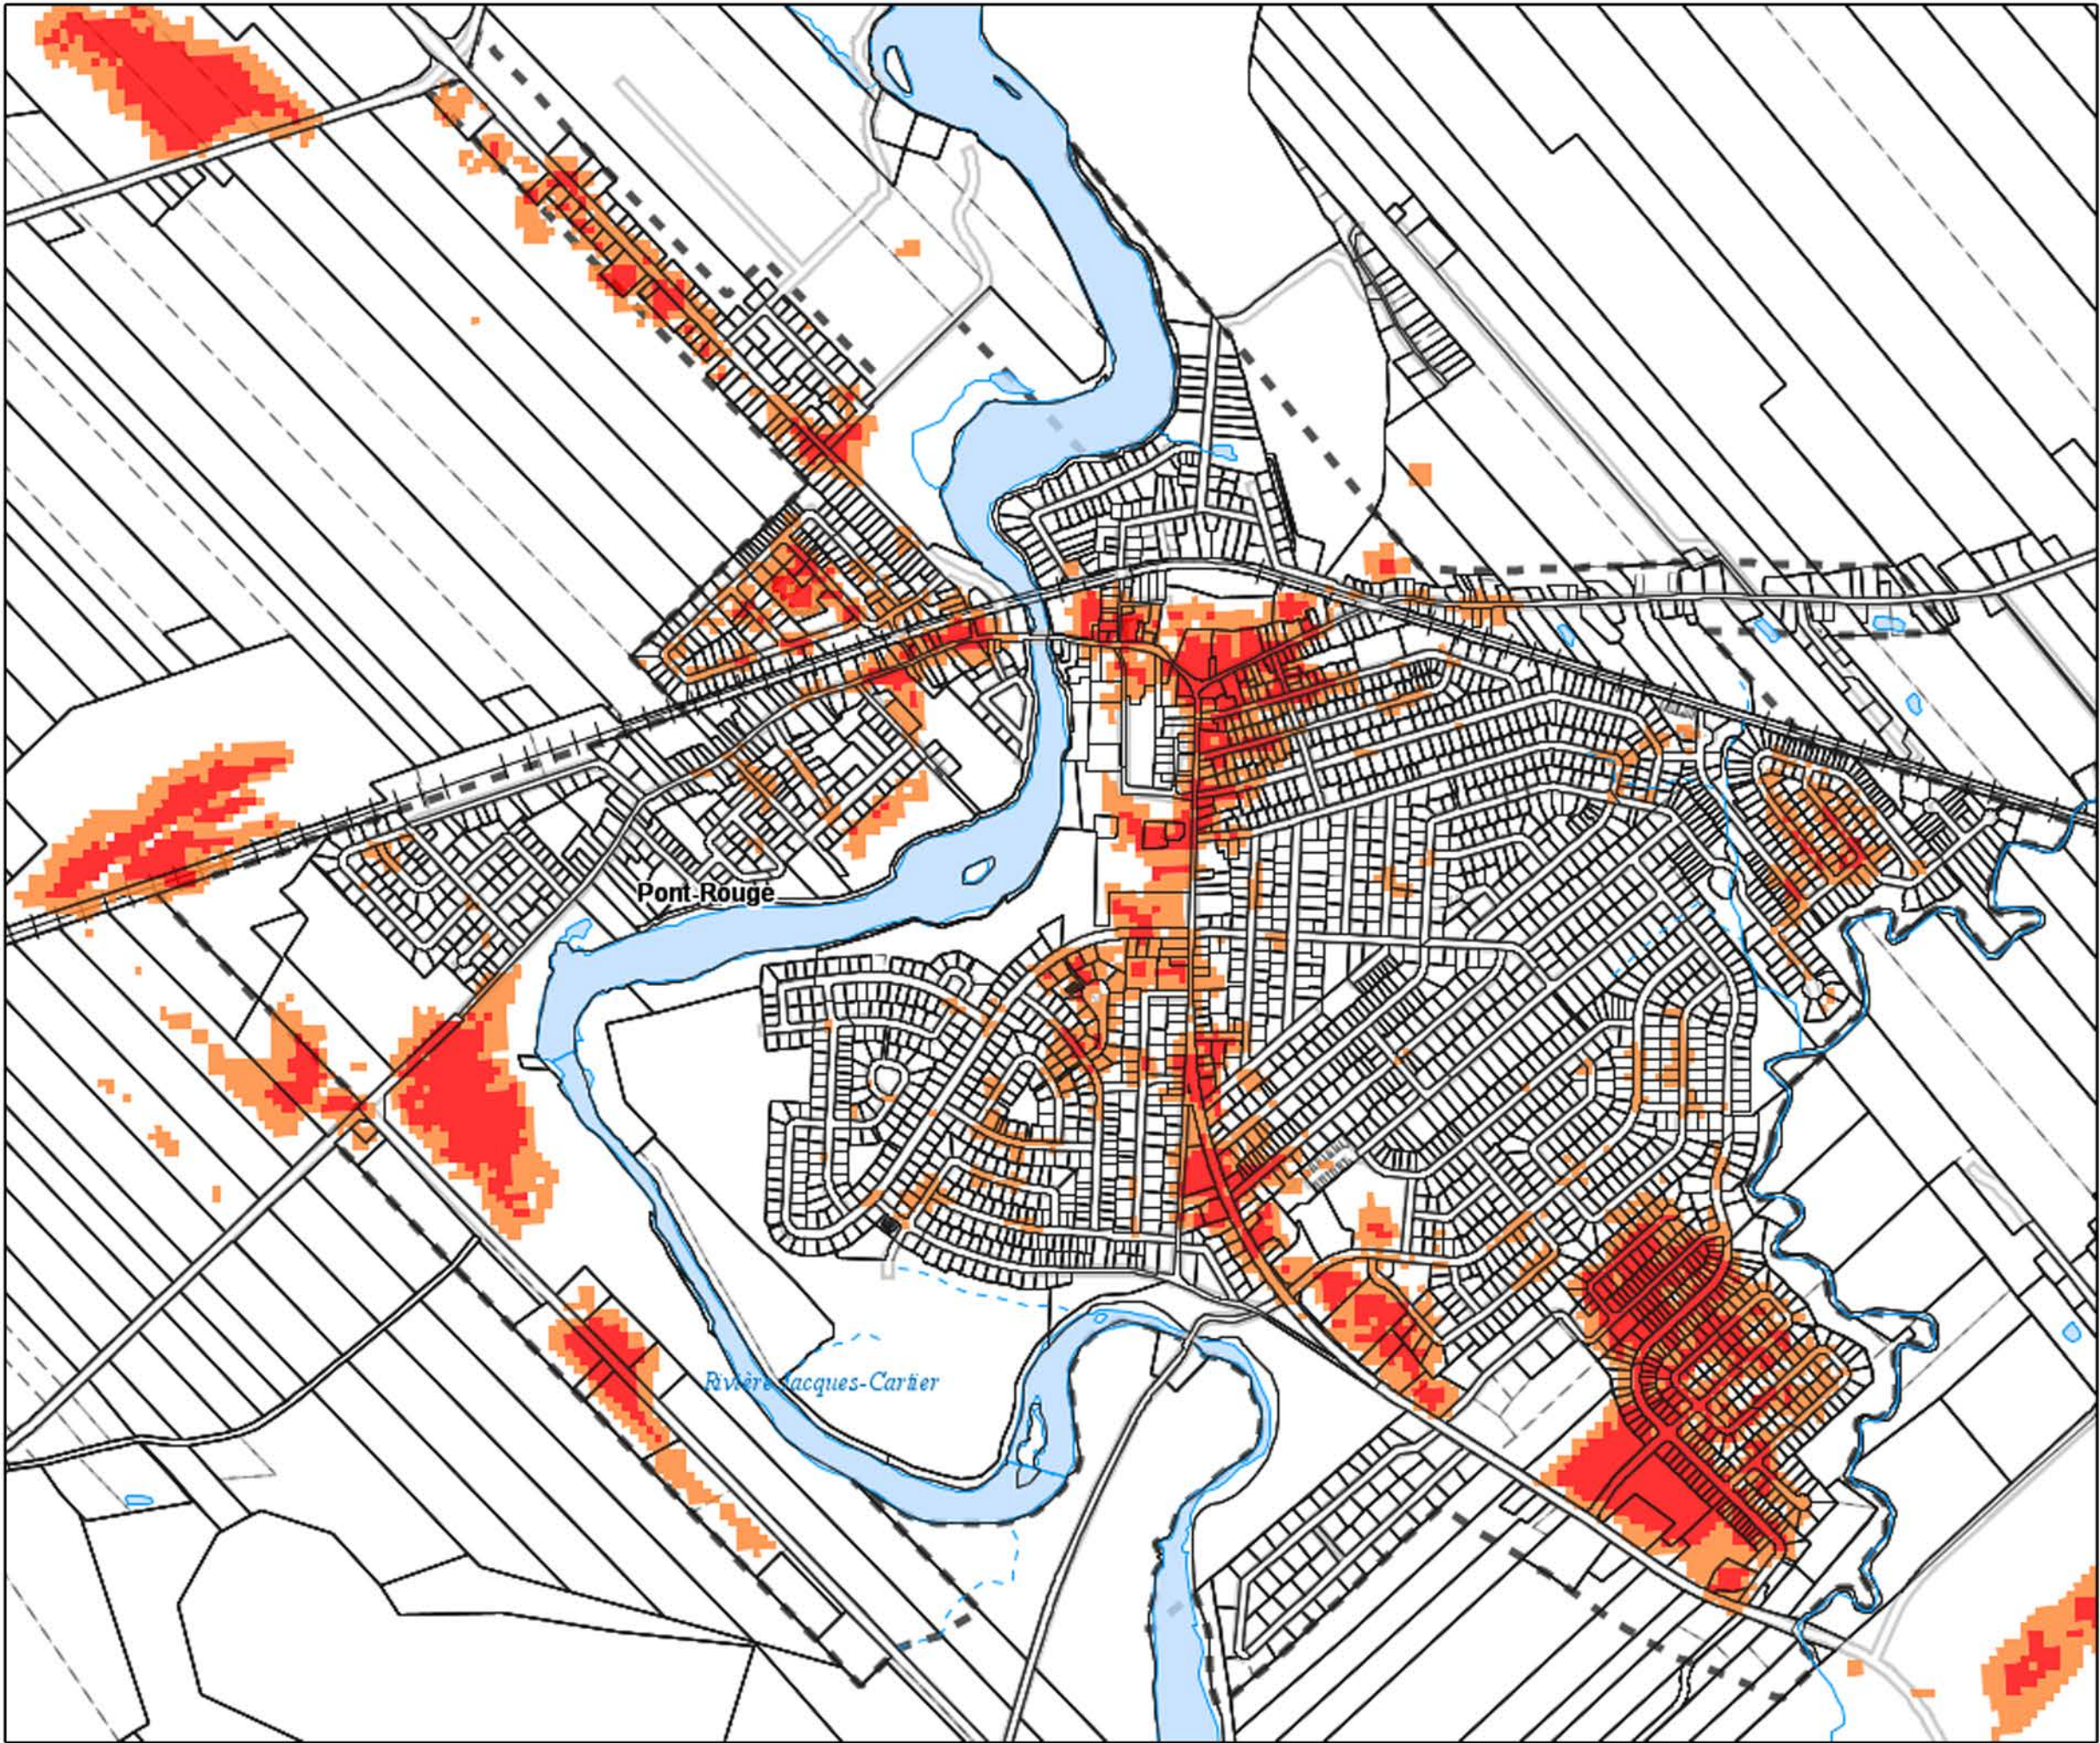

Plan des îlots de chaleur
urbains

Ce plan fait partie intégrante du Plan d'urbanisme no. 495-2015 de la Ville de Pont-Rouge

CATÉGORIES

- Chaud
- Très chaud
- Périmètre urbain

Modifications au Plan d'urbanisme	
No. du règlement	Entrée en vigueur
548-2020	2020-03-20
495.8-2023	2023-08-18

Références cartographiques :
MRC de Portneuf
Ville de Pont-Rouge

Numéro du projet : 11x17
Format original : NAD 83 (CSRS) / MTM zone 8
Projection :
Dernière modification : 606-2025